


# Beton RD9 225 x 50/85

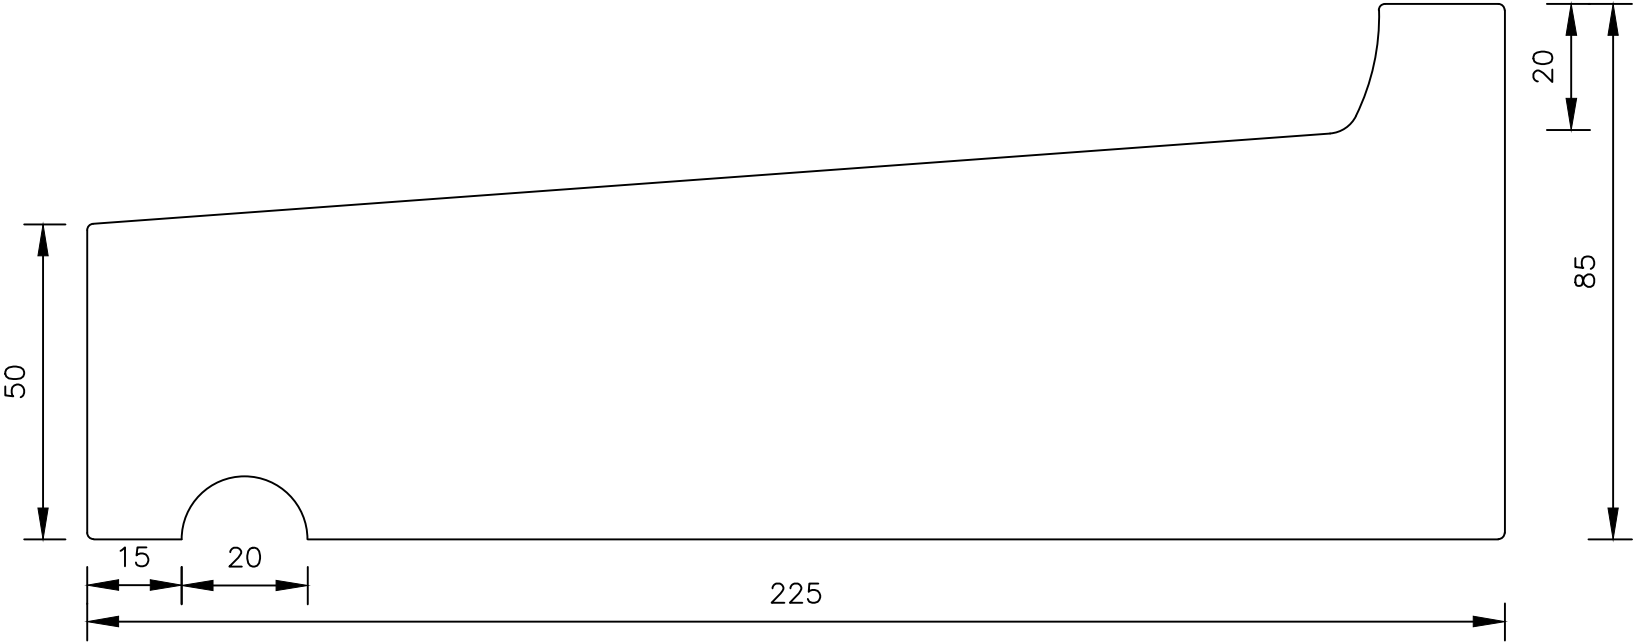

Raamdorpelelementen B.V.

Raamdorpel.nl  
Raambrug 9  
5531 AG BLADEL  
tel. 0497-36.07.91  
www.raamdorpel.nl