


# St. Joris 215x105x32 2cm klik hoogte

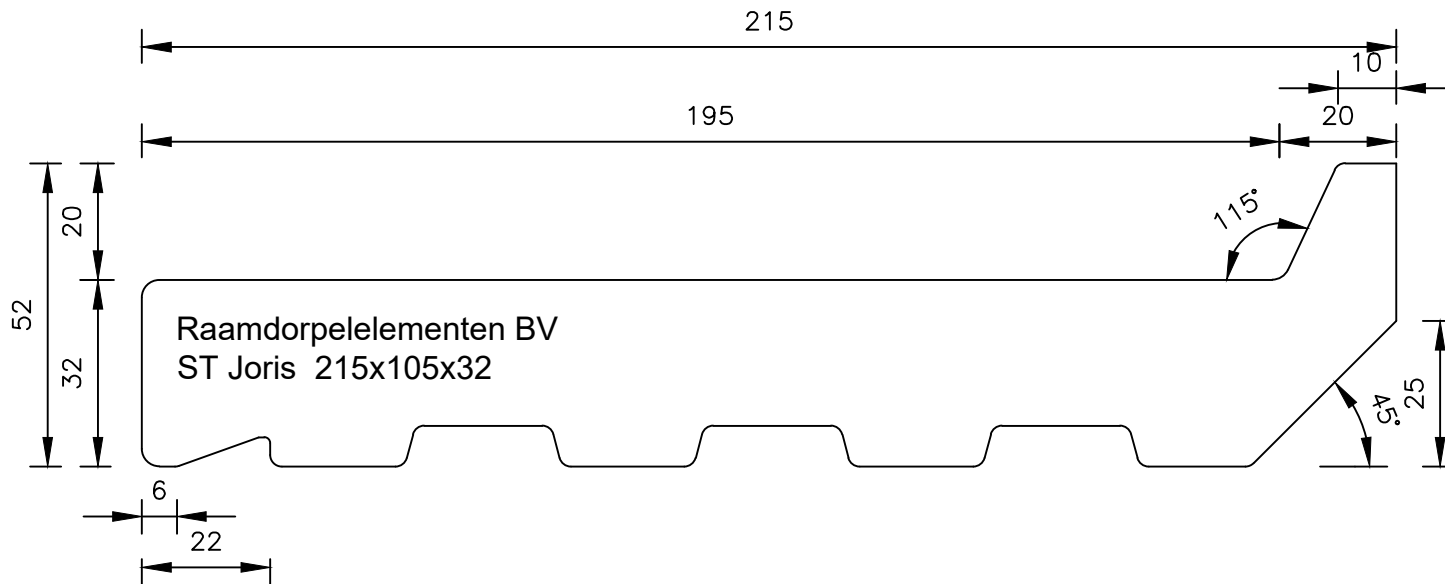

Raamdorpelelementen B.V.

Raamdorpel.nl  
Fabrieksweg 5  
5531 PP BLADEL  
tel. 0497-36.07.91  
www.raamdorpel.nl