


Wienerberger 280x105x30 2cm klik hoogte

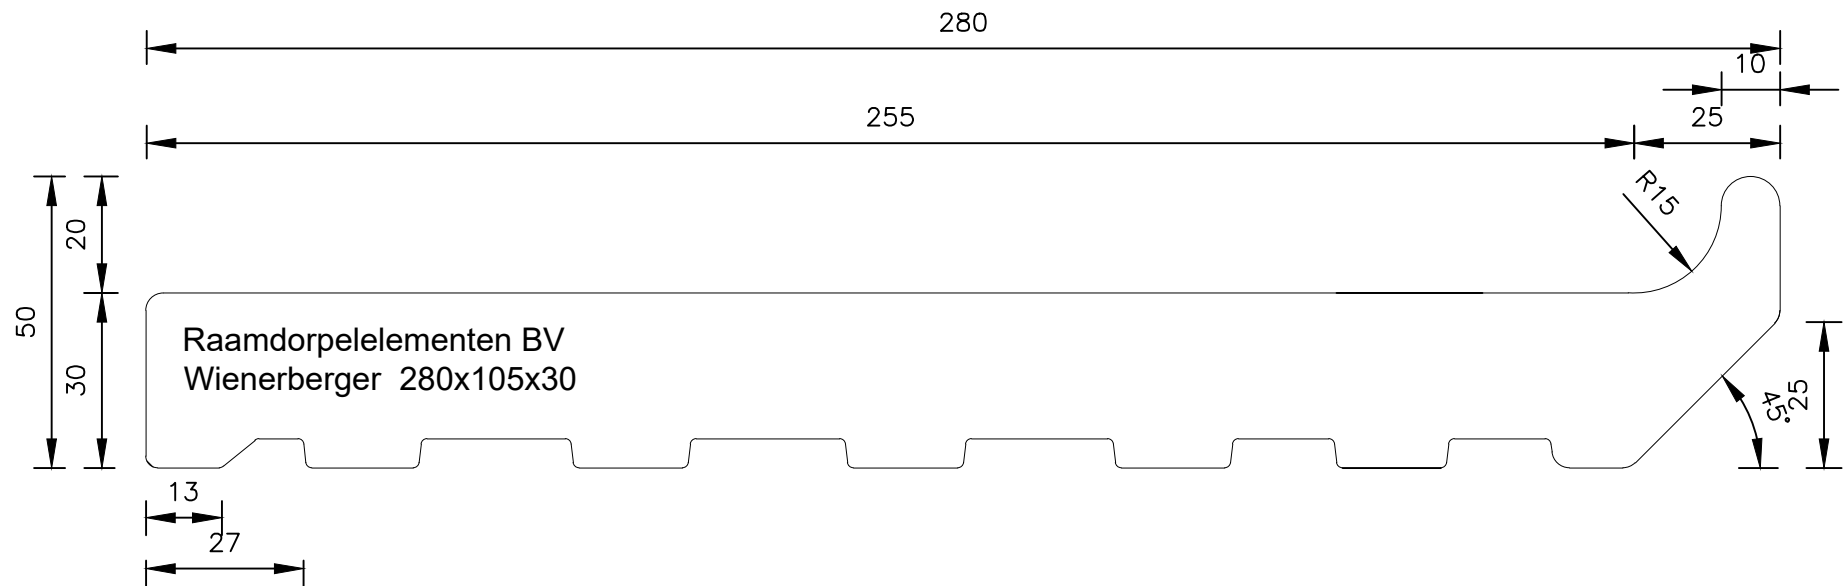

Raamdorpelementen B.V.

Raamdorpel.nl
Fabrieksweg 5
5531 PP BLADEL
tel. 0497-36.07.91
www.raamdorpel.nl